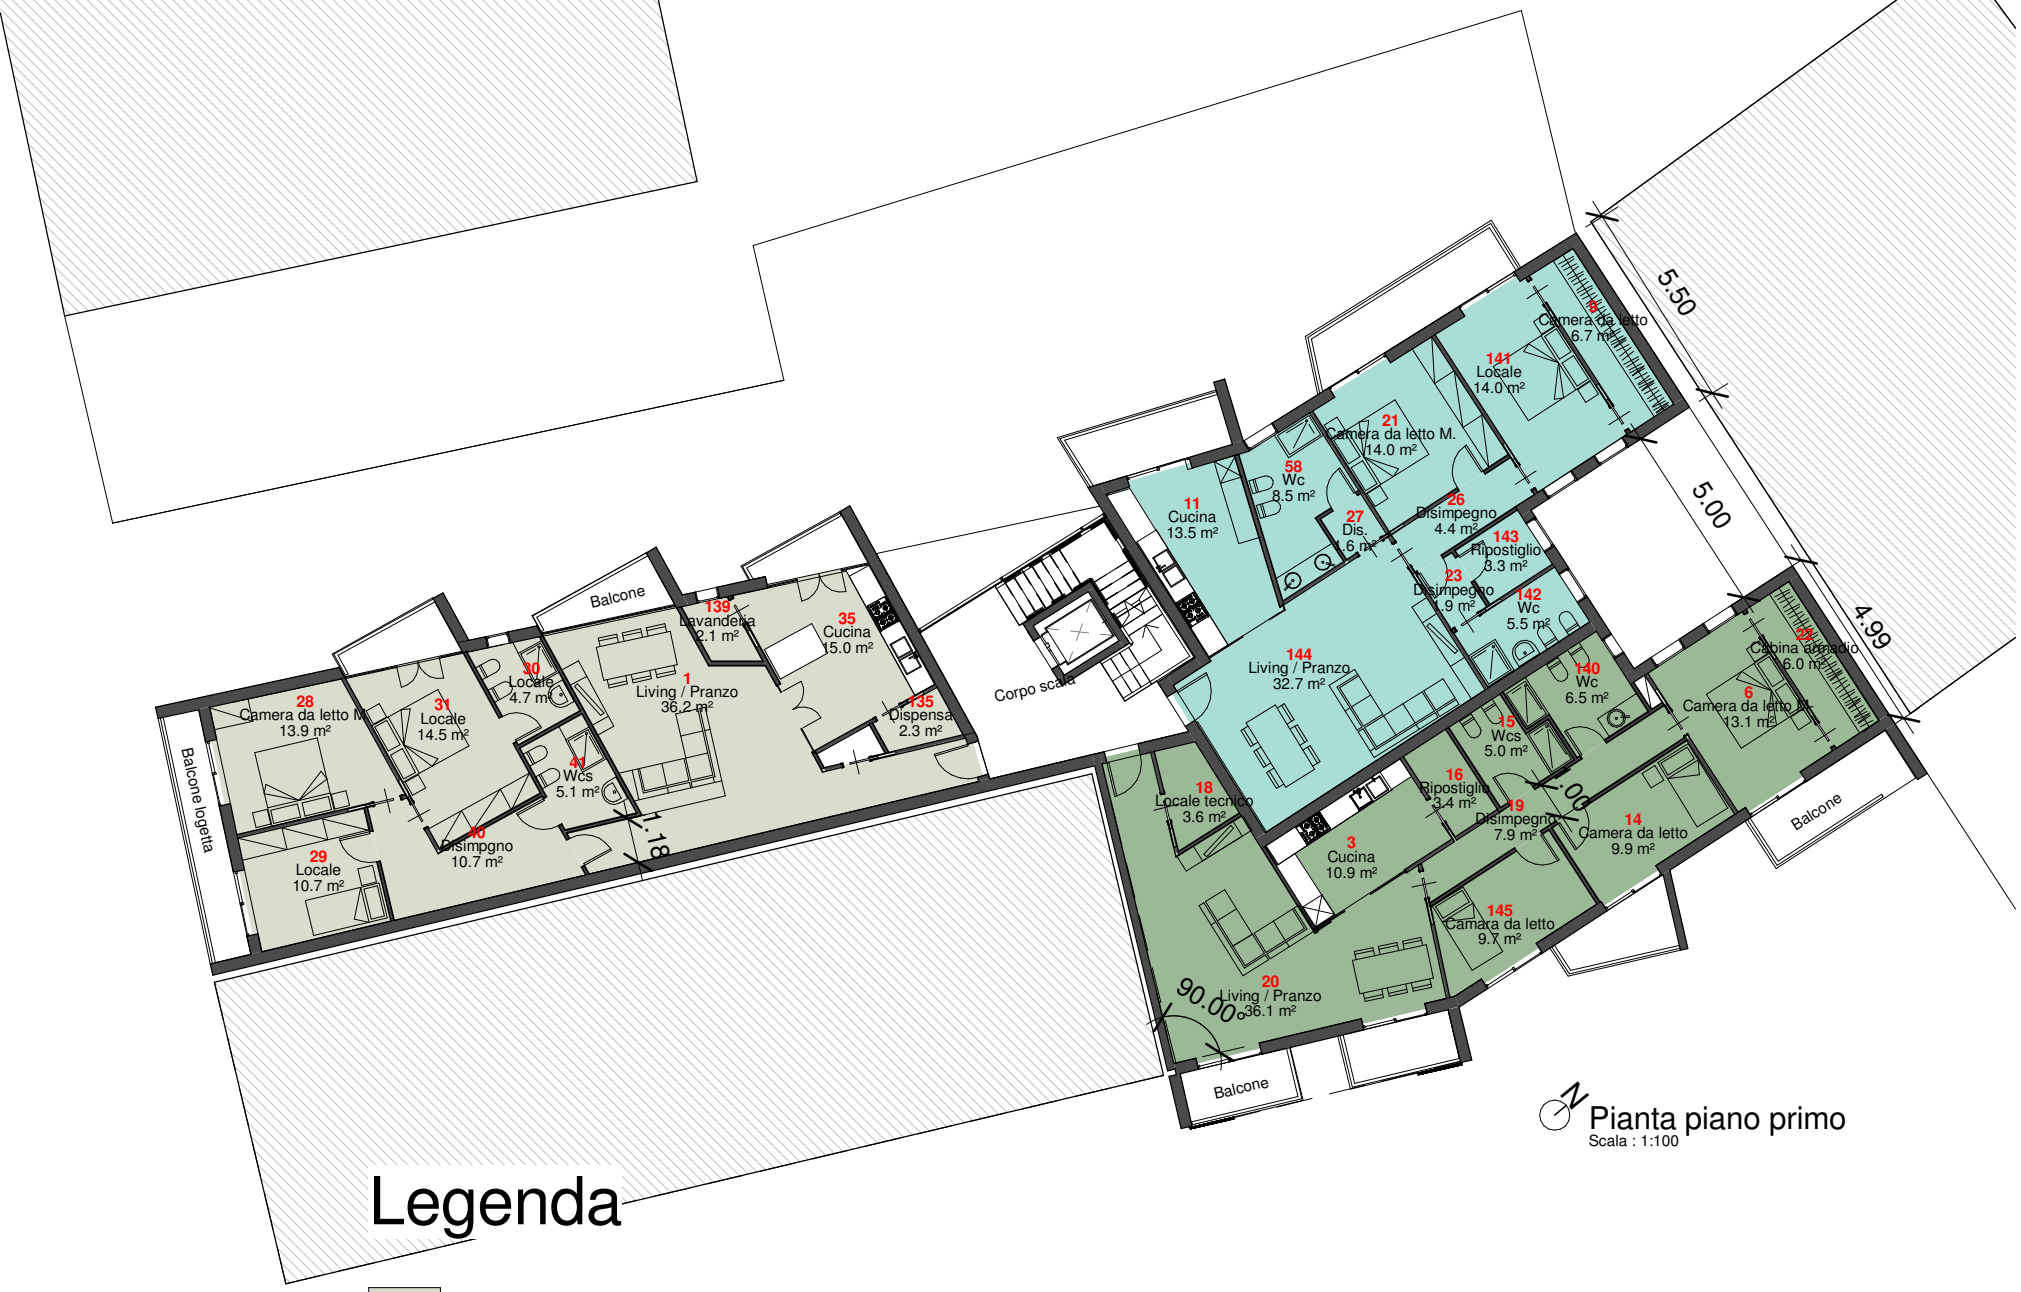

Pianta piano primo

Scala : 1:100

Legenda

APPARTAMENTO A Superficie lorda mq.132,00

APPARTAMENTO B Superficie lorda mq.122,00

APPARTAMENTO C Superficie lorda mq.131,00