

Arch.
ARÍ
MARIA LUISA
N. 3605

PROSPETTO A

scala 1:100



PROSPETTO B


scala 1:100



Arch. ART MARIA LUISA N. 3605

PROSPETTO C

scala 1:100

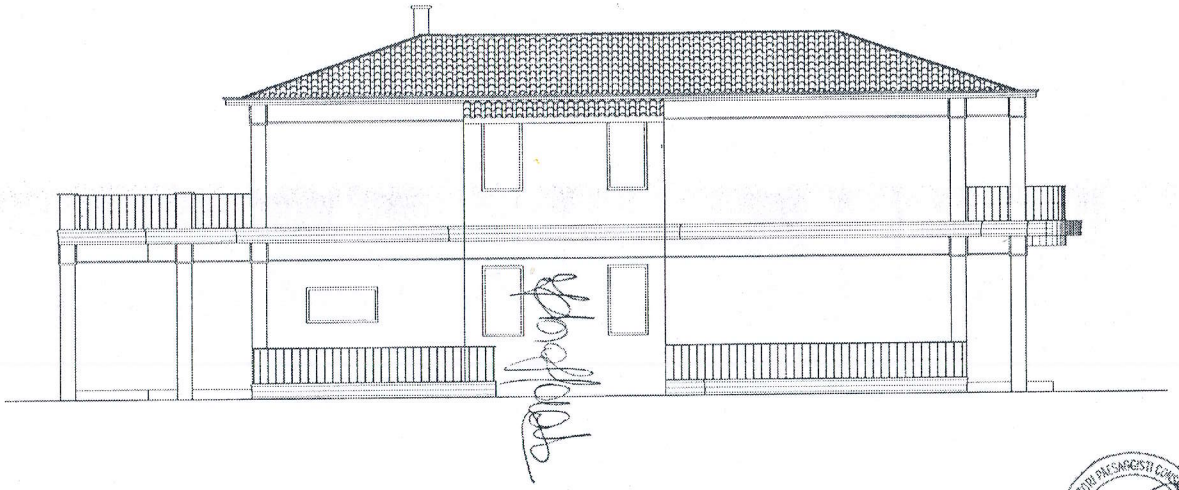

Arch.
ALTI
MARIA LUISA
N. 3605

PROSPETTO D

scala 1:100



Arch. APE MARIA LUISA N. 3605


SEZIONE A-A'

scala 1:100



SEZIONE B- B'


scala 1:100

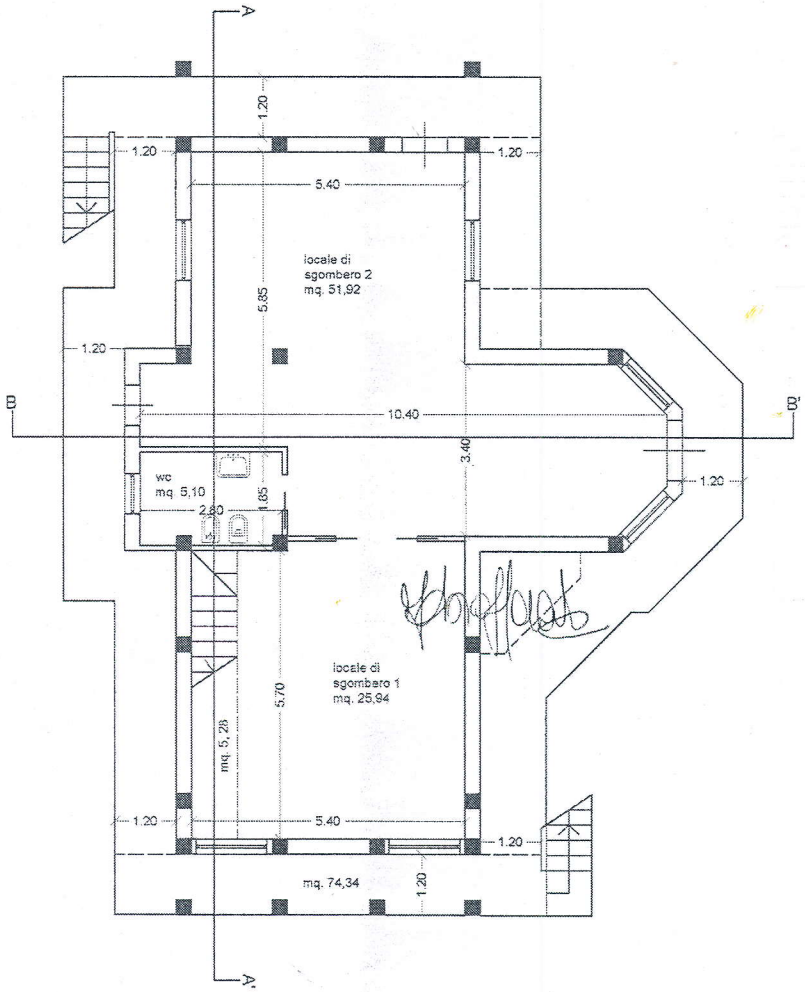




PIANTA PIANO CANTINATO A QUOTA - 2,90 M

scala 1:100

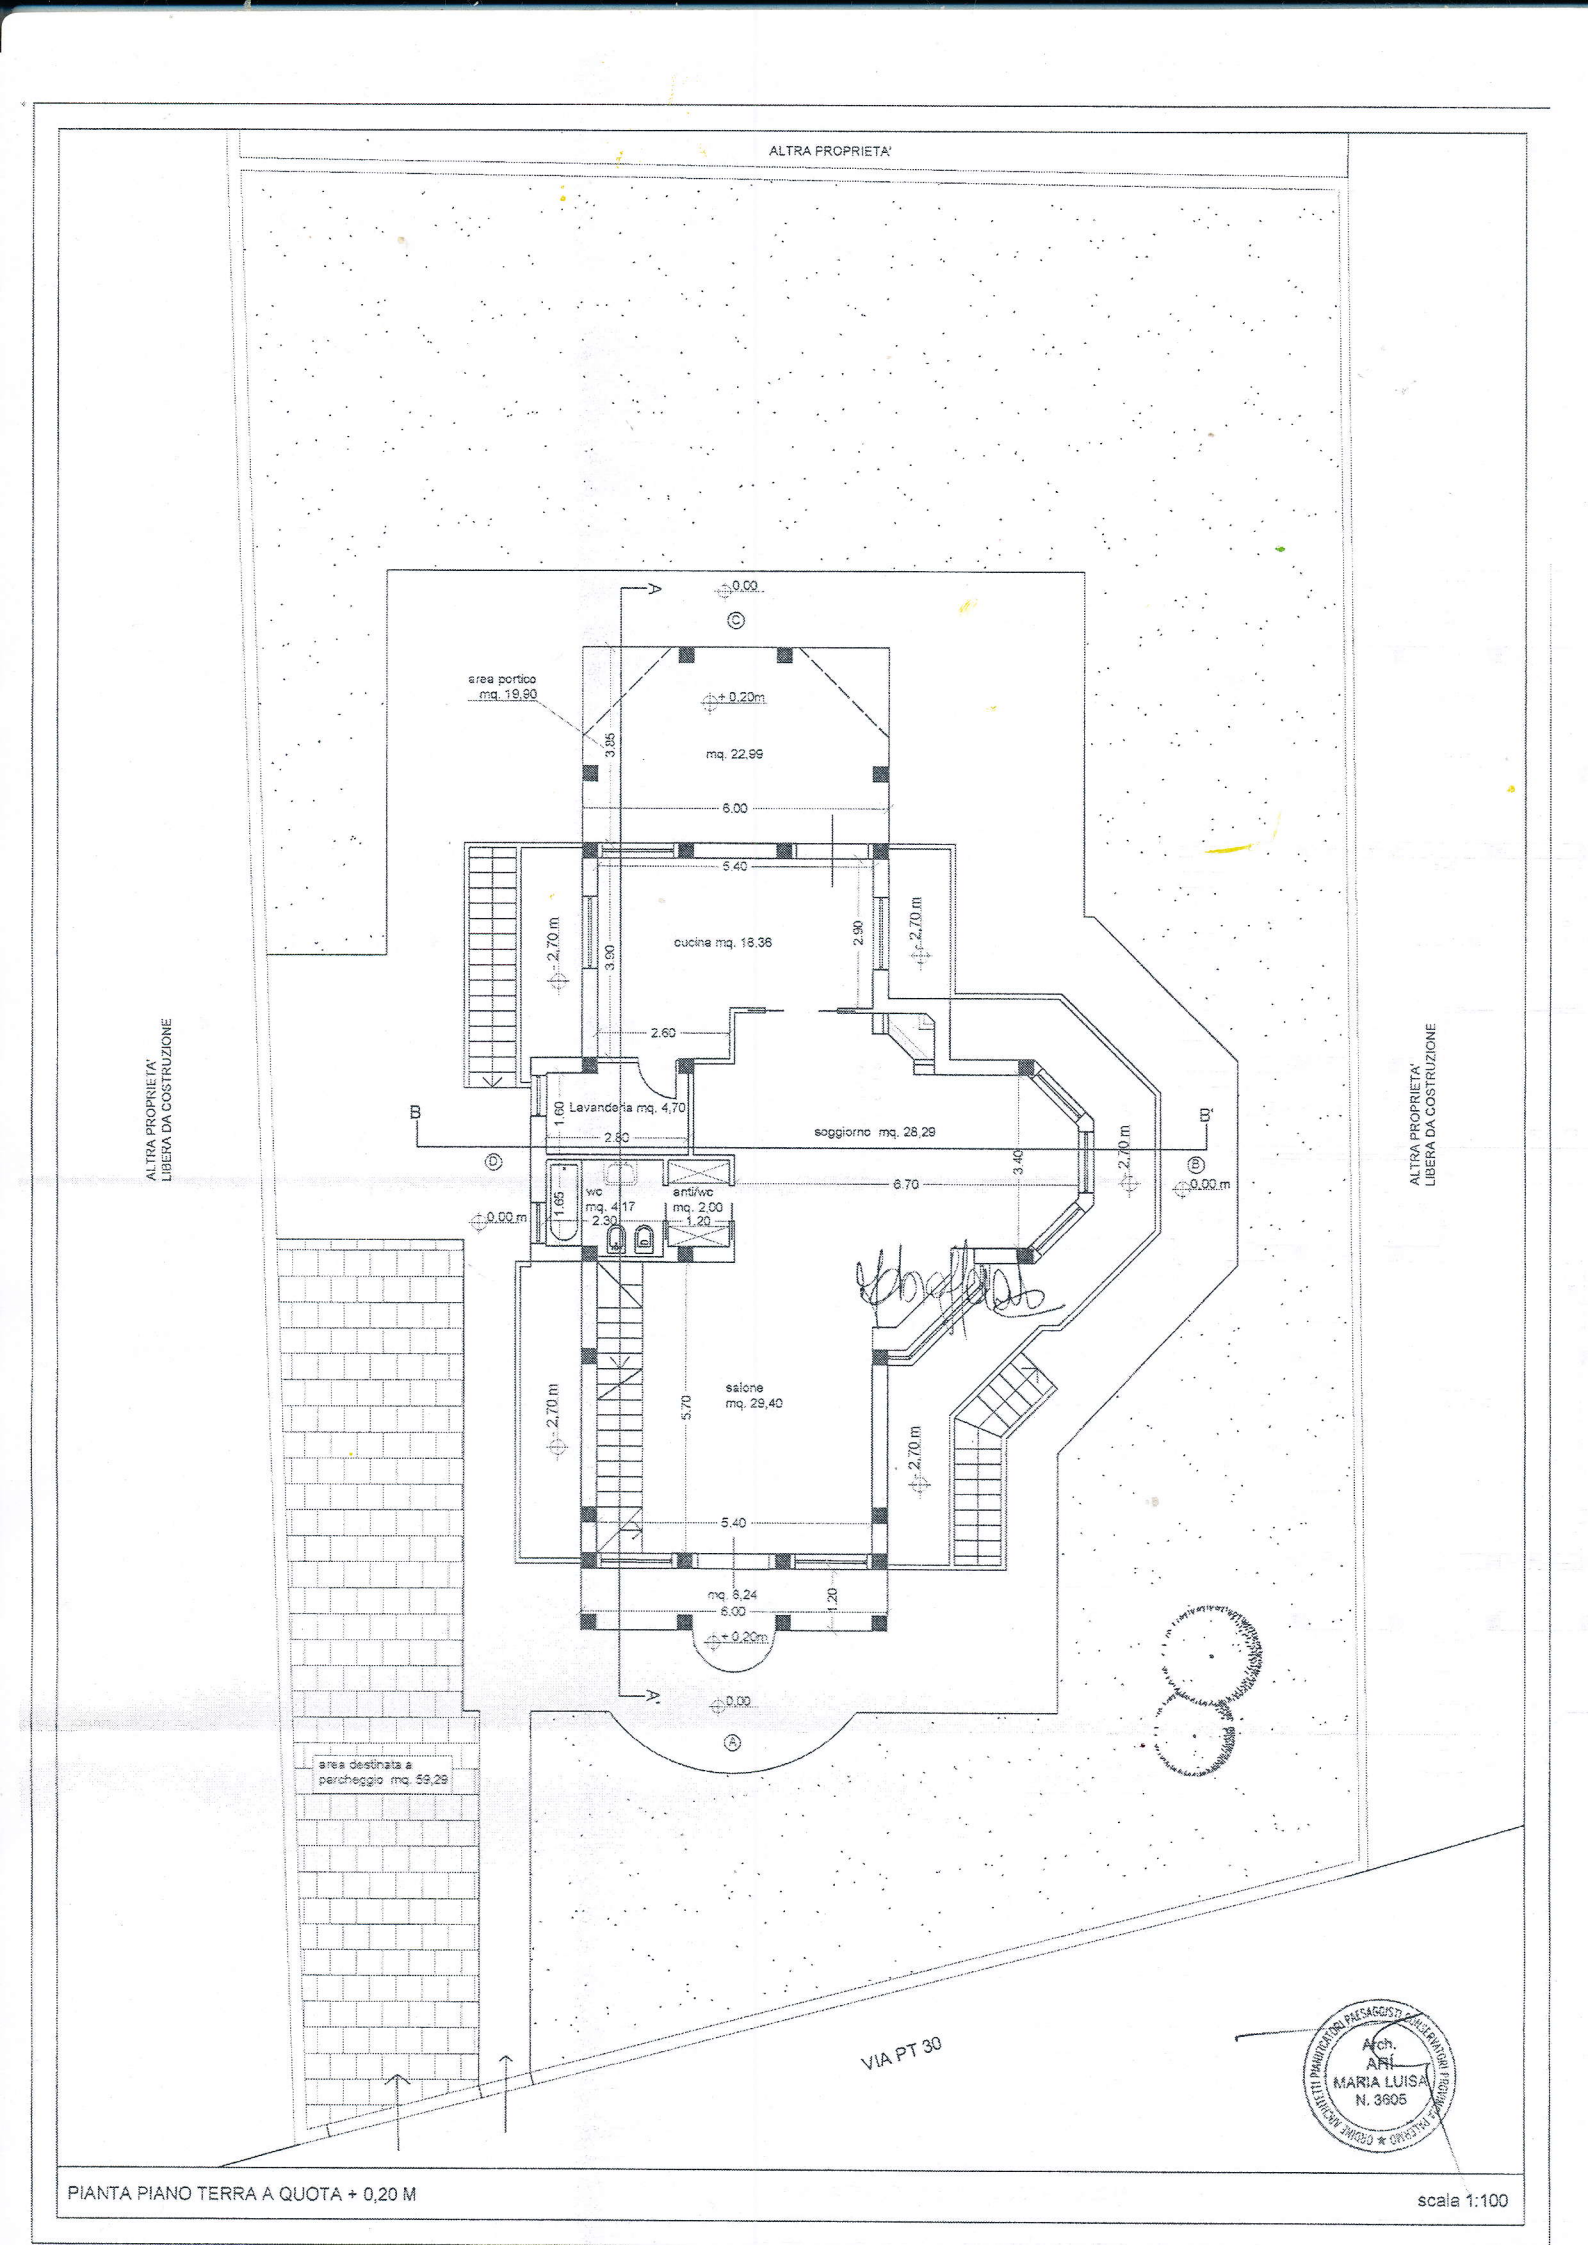


PIANTA PIANO TERRA A QUOTA + 0,20 M

scala 1:100

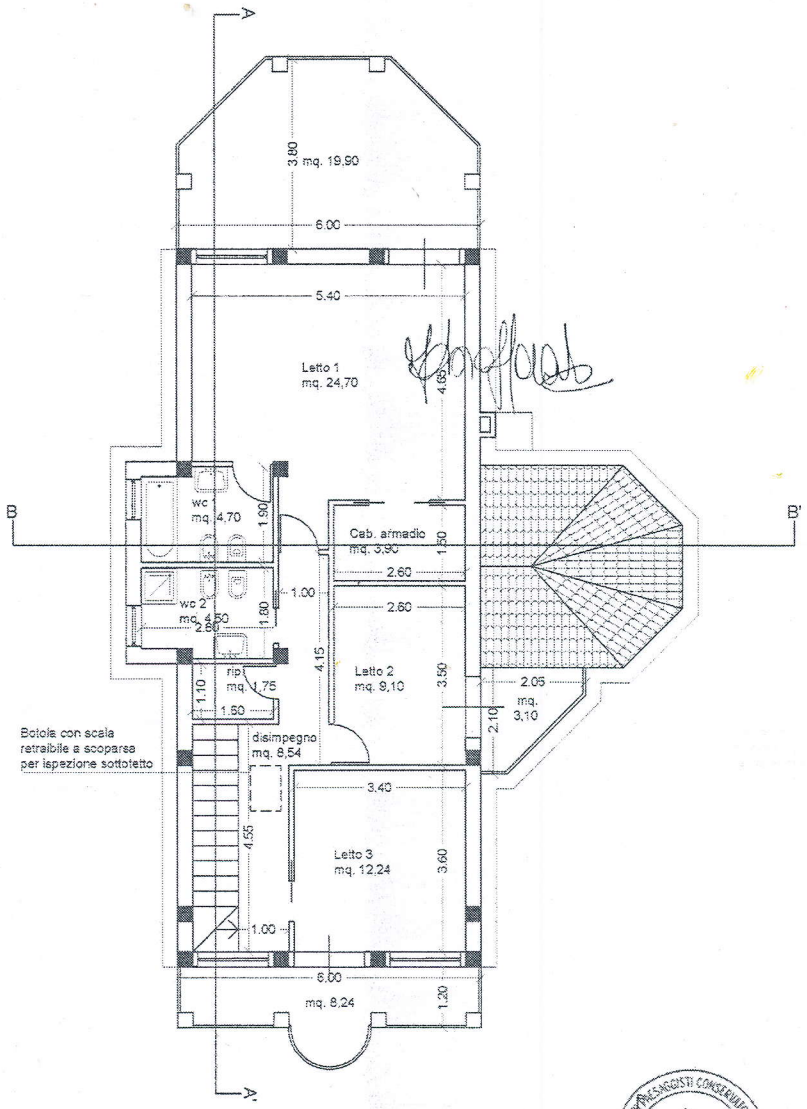

PIANTA PIANO PRIMO A QUOTA + 3,10M

scala 1:100

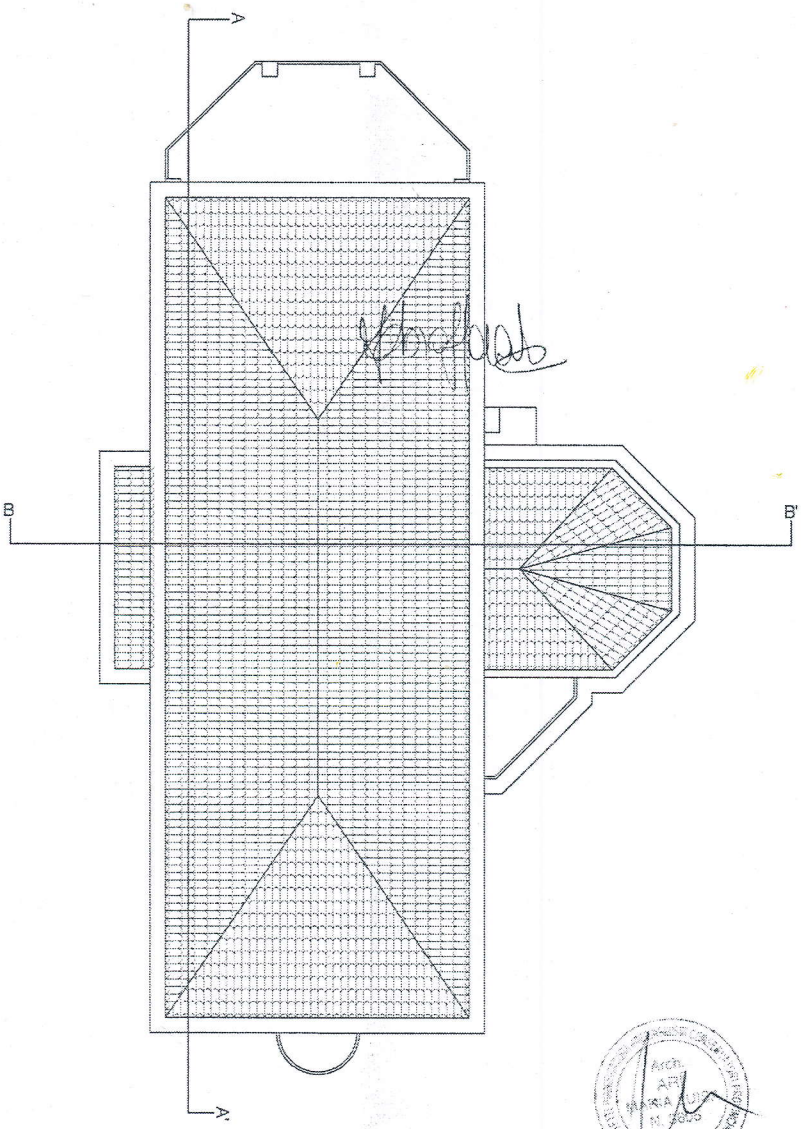

PIANTA COPERTURA

scala 1:100