


IPOTESI DI PORGETTO - SUB.2

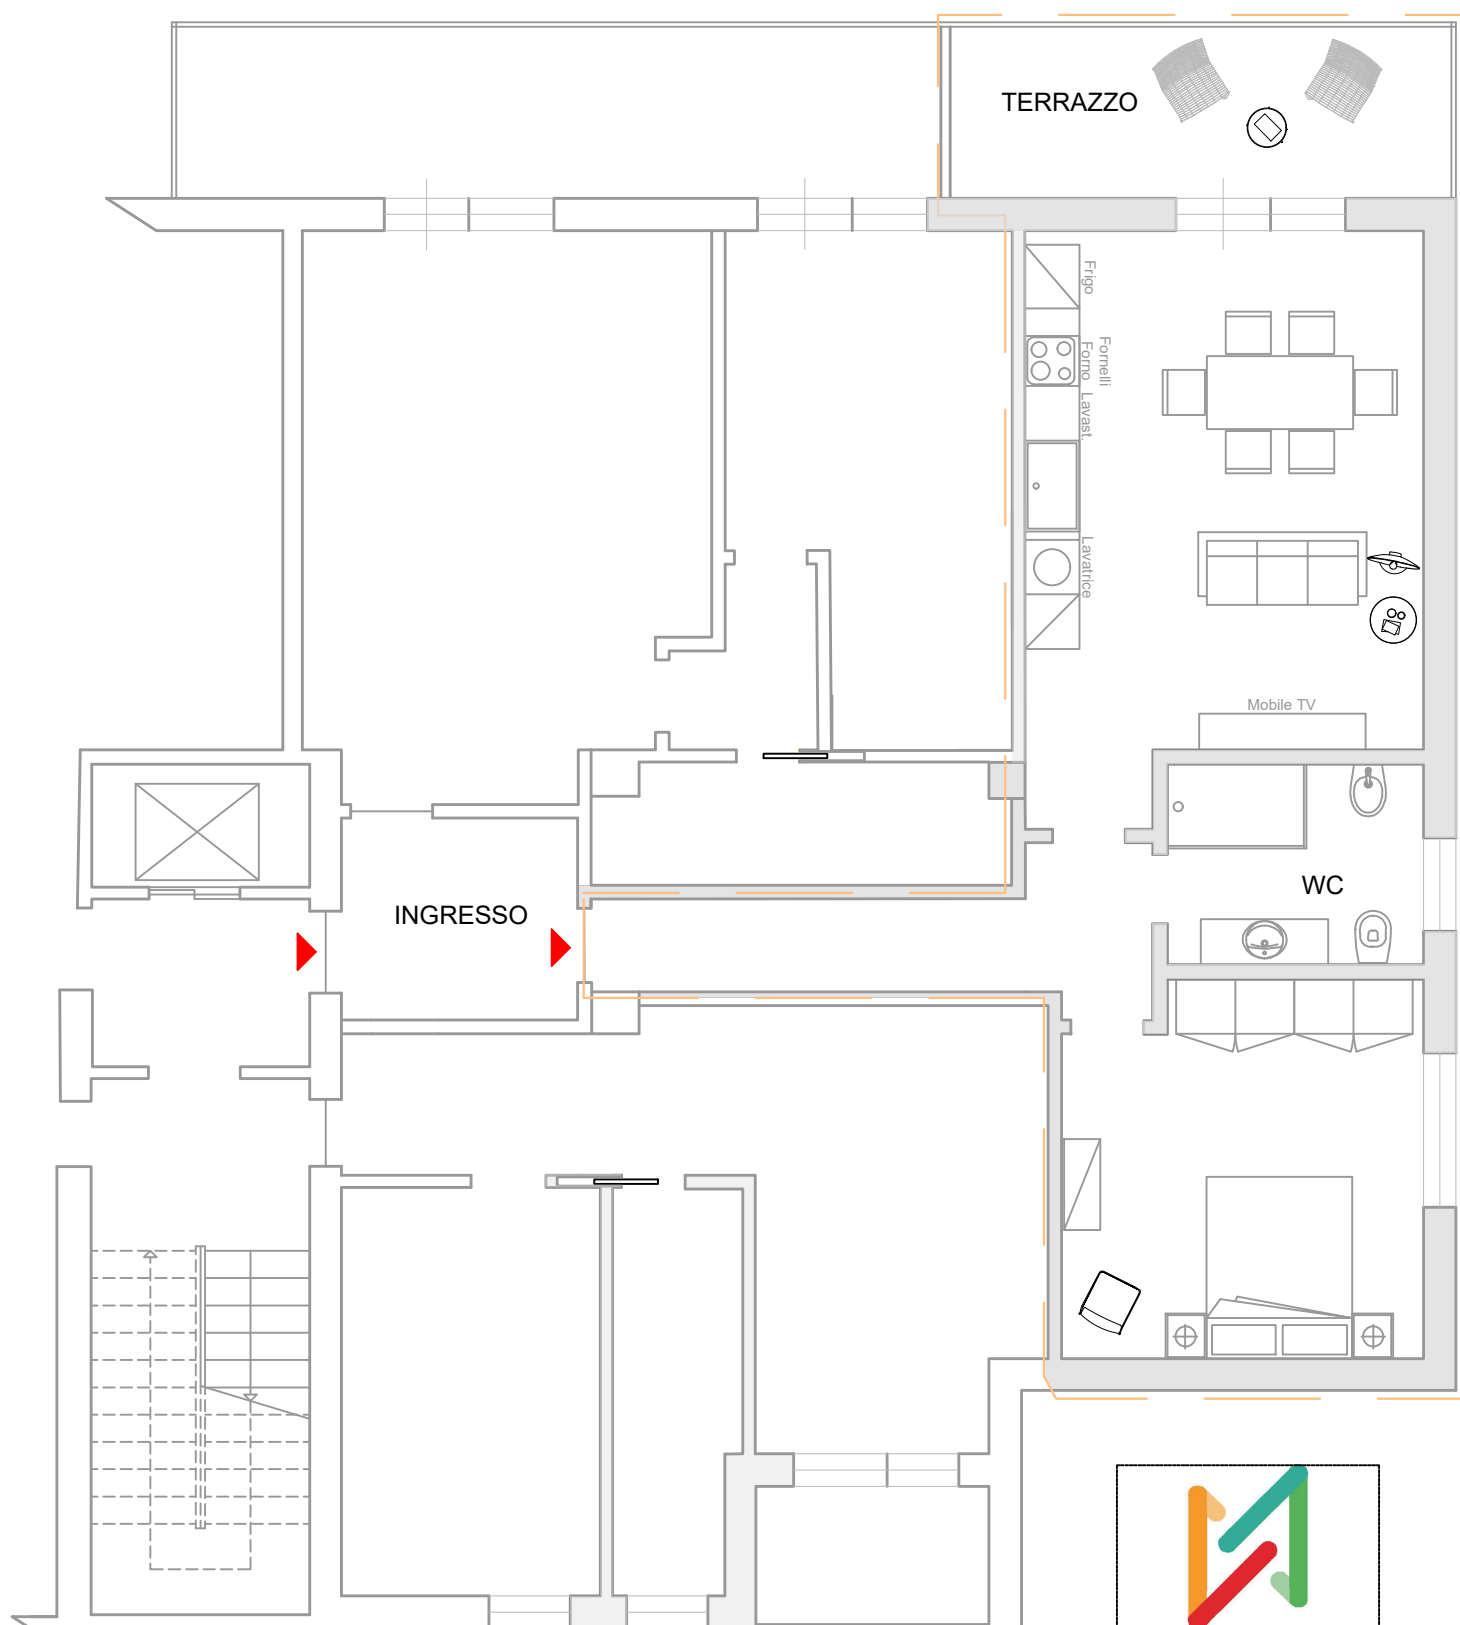

Via Principe di Paternò

